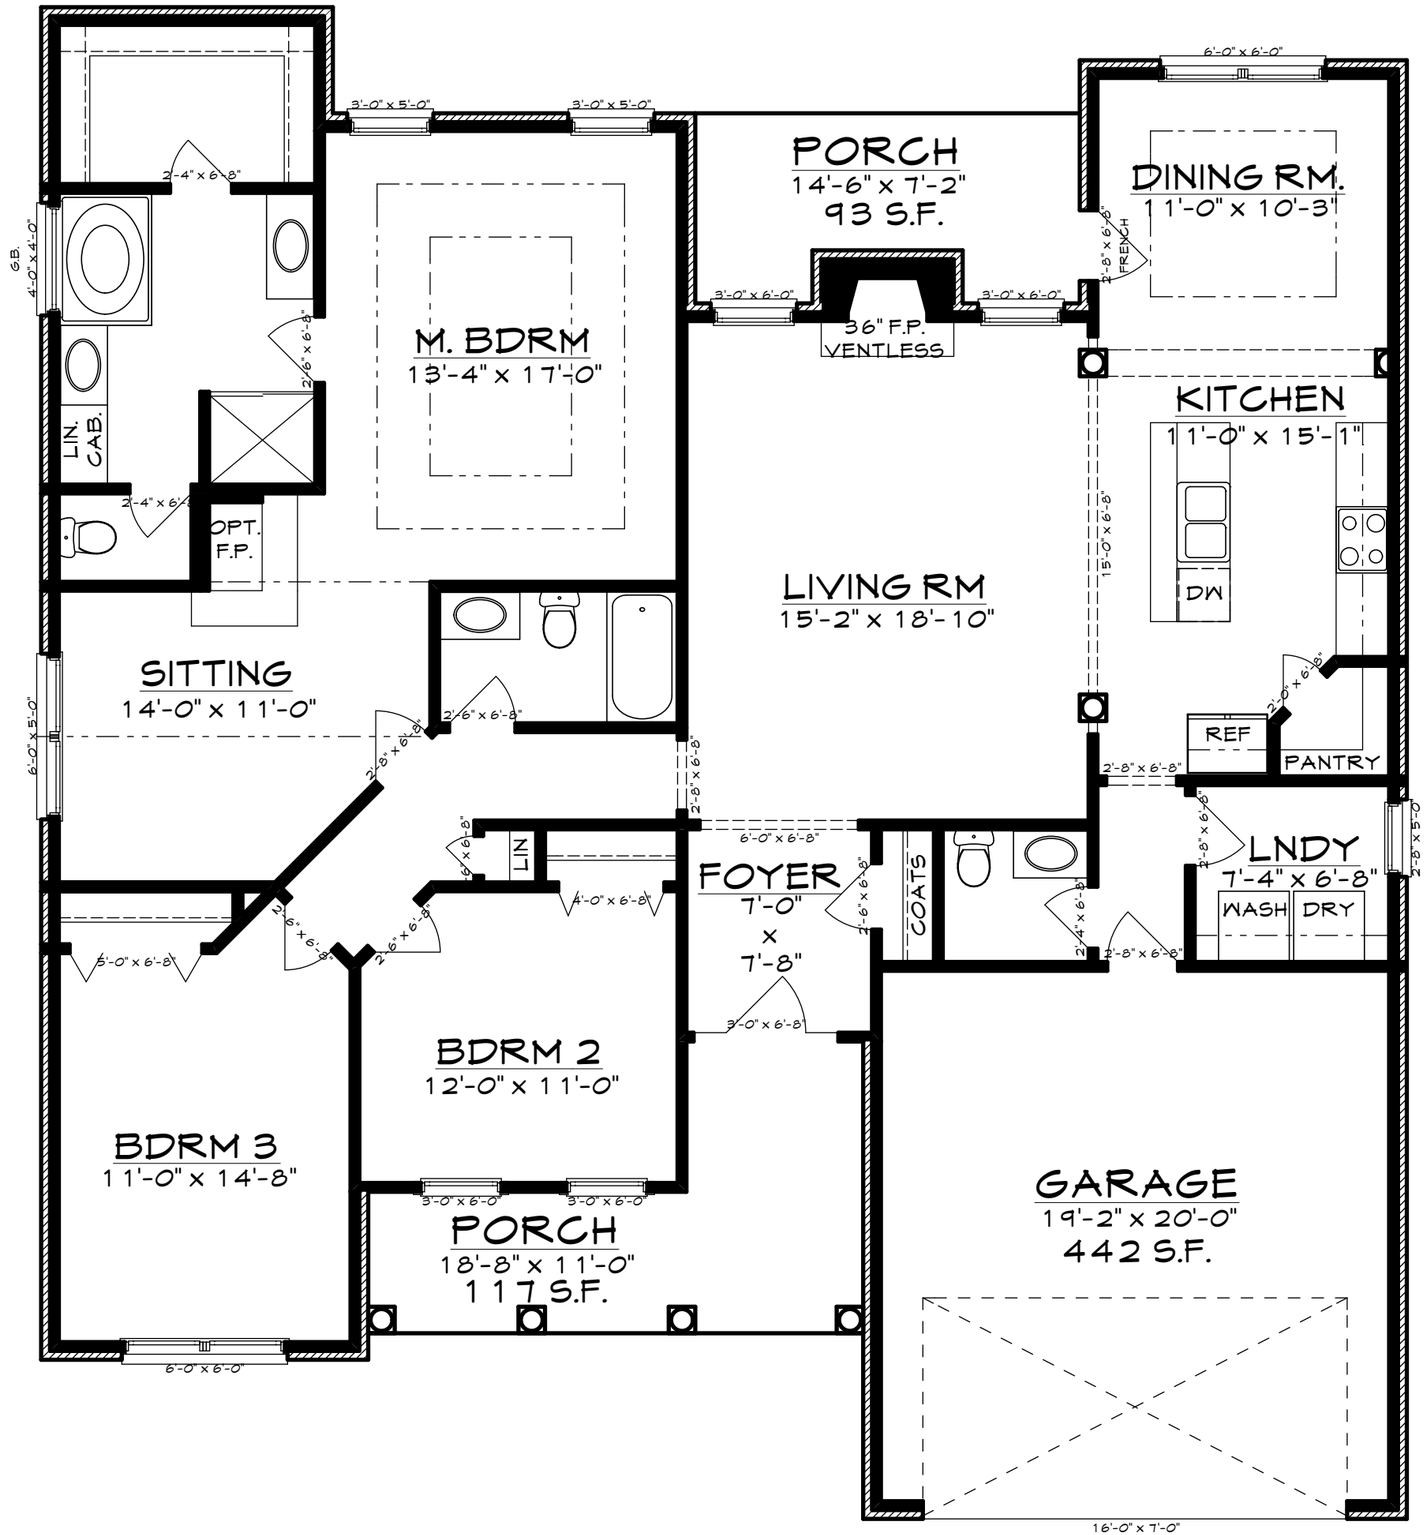

FLOOR PLAN
1936 HTD. S.F.

LILLY-BR